RZUT VI PIĘTRA

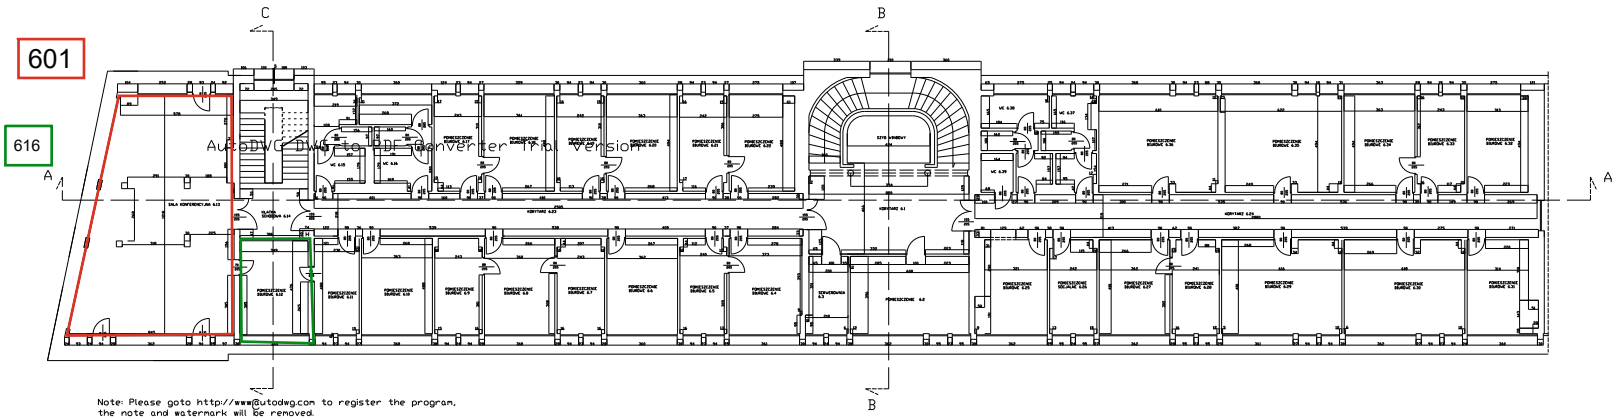

Note: Please goto http://www.autodwg.com to register the program, the note and watermark will be removed.

WYKAZ POMIESZCZEŃ

RODZAJ POMIESZCZENIA	NUMER	POWIERZCHNIA w m2	UWAGI
KORYTARZ	6.1	70.12	
POMIESZCZENIE	6.2	8.97	
KLATKA SCHODOWA	6.3	24.07	
POMIESZCZENIE BIUROWE	6.4	18.11	
POMIESZCZENIE BIUROWE	6.5	11.55	
POMIESZCZENIE BIUROWE	6.6	17.66	
POMIESZCZENIE BIUROWE	6.7	11.70	
POMIESZCZENIE BIUROWE	6.8	17.78	
POMIESZCZENIE BIUROWE	6.9	11.70	
POMIESZCZENIE BIUROWE	6.10	17.71	
POMIESZCZENIE BIUROWE	6.11	11.14	
POMIESZCZENIE BIUROWE	6.12	16.84	
SALA KONFERENCYJNA	6.13	86.25	
KLATKA POMOCNICZA	6.14	8.29	
WC	6.15	11.55	
WC	6.16	14.54	
POMIESZCZENIE BIUROWE	6.17	11.97	
POMIESZCZENIE BIUROWE	6.18	17.83	
POMIESZCZENIE BIUROWE	6.19	11.97	
POMIESZCZENIE BIUROWE	6.20	17.82	
POMIESZCZENIE BIUROWE	6.21	11.66	
POMIESZCZENIE BIUROWE	6.22	16.56	
KORYTARZ	6.23	34.61	
KORYTARZ	6.24	63.14	
POMIESZCZENIE BIUROWE	6.25	11.97	
POMIESZCZENIE SOCJALNE	6.26	12.47	
POMIESZCZENIE BIUROWE	6.27	17.62	
POMIESZCZENIE BIUROWE	6.28	11.42	
POMIESZCZENIE BIUROWE	6.29	29.49	
POMIESZCZENIE BIUROWE	6.30	29.92	
POMIESZCZENIE BIUROWE	6.31	16.11	
POMIESZCZENIE BIUROWE	6.32	15.62	
POMIESZCZENIE BIUROWE	6.33	11.93	
POMIESZCZENIE BIUROWE	6.34	18.15	
POMIESZCZENIE BIUROWE	6.35	29.47	
POMIESZCZENIE BIUROWE	6.36	29.24	
WC	6.37	12.28	
WC	6.38	12.28	
WC	6.39	2.26	
SUMA	----------	844,79	

INWENTARYZACJA BUDYNKU BIUROWEGO	
LOKALIZACJA:	Warszawa ul. Świętokrzyska 14
INWESTOR:	Polski Komitet Normalizacyjny
RYSUNEK:	Rzut VII piętra skala 1:100
WYKONAŁ:	inż. Piotr Saulewicz
SPRAWDZIŁ:	mgr inż. Wojciech Chyczewski